


ing.-Büro Klapp + Müller GmbH • Rehwinkel 15, 51580 Reichshof • Bierenbacher Str. 18, 57078 Siegen • Bogenstraße 30, 56564 Neuwied

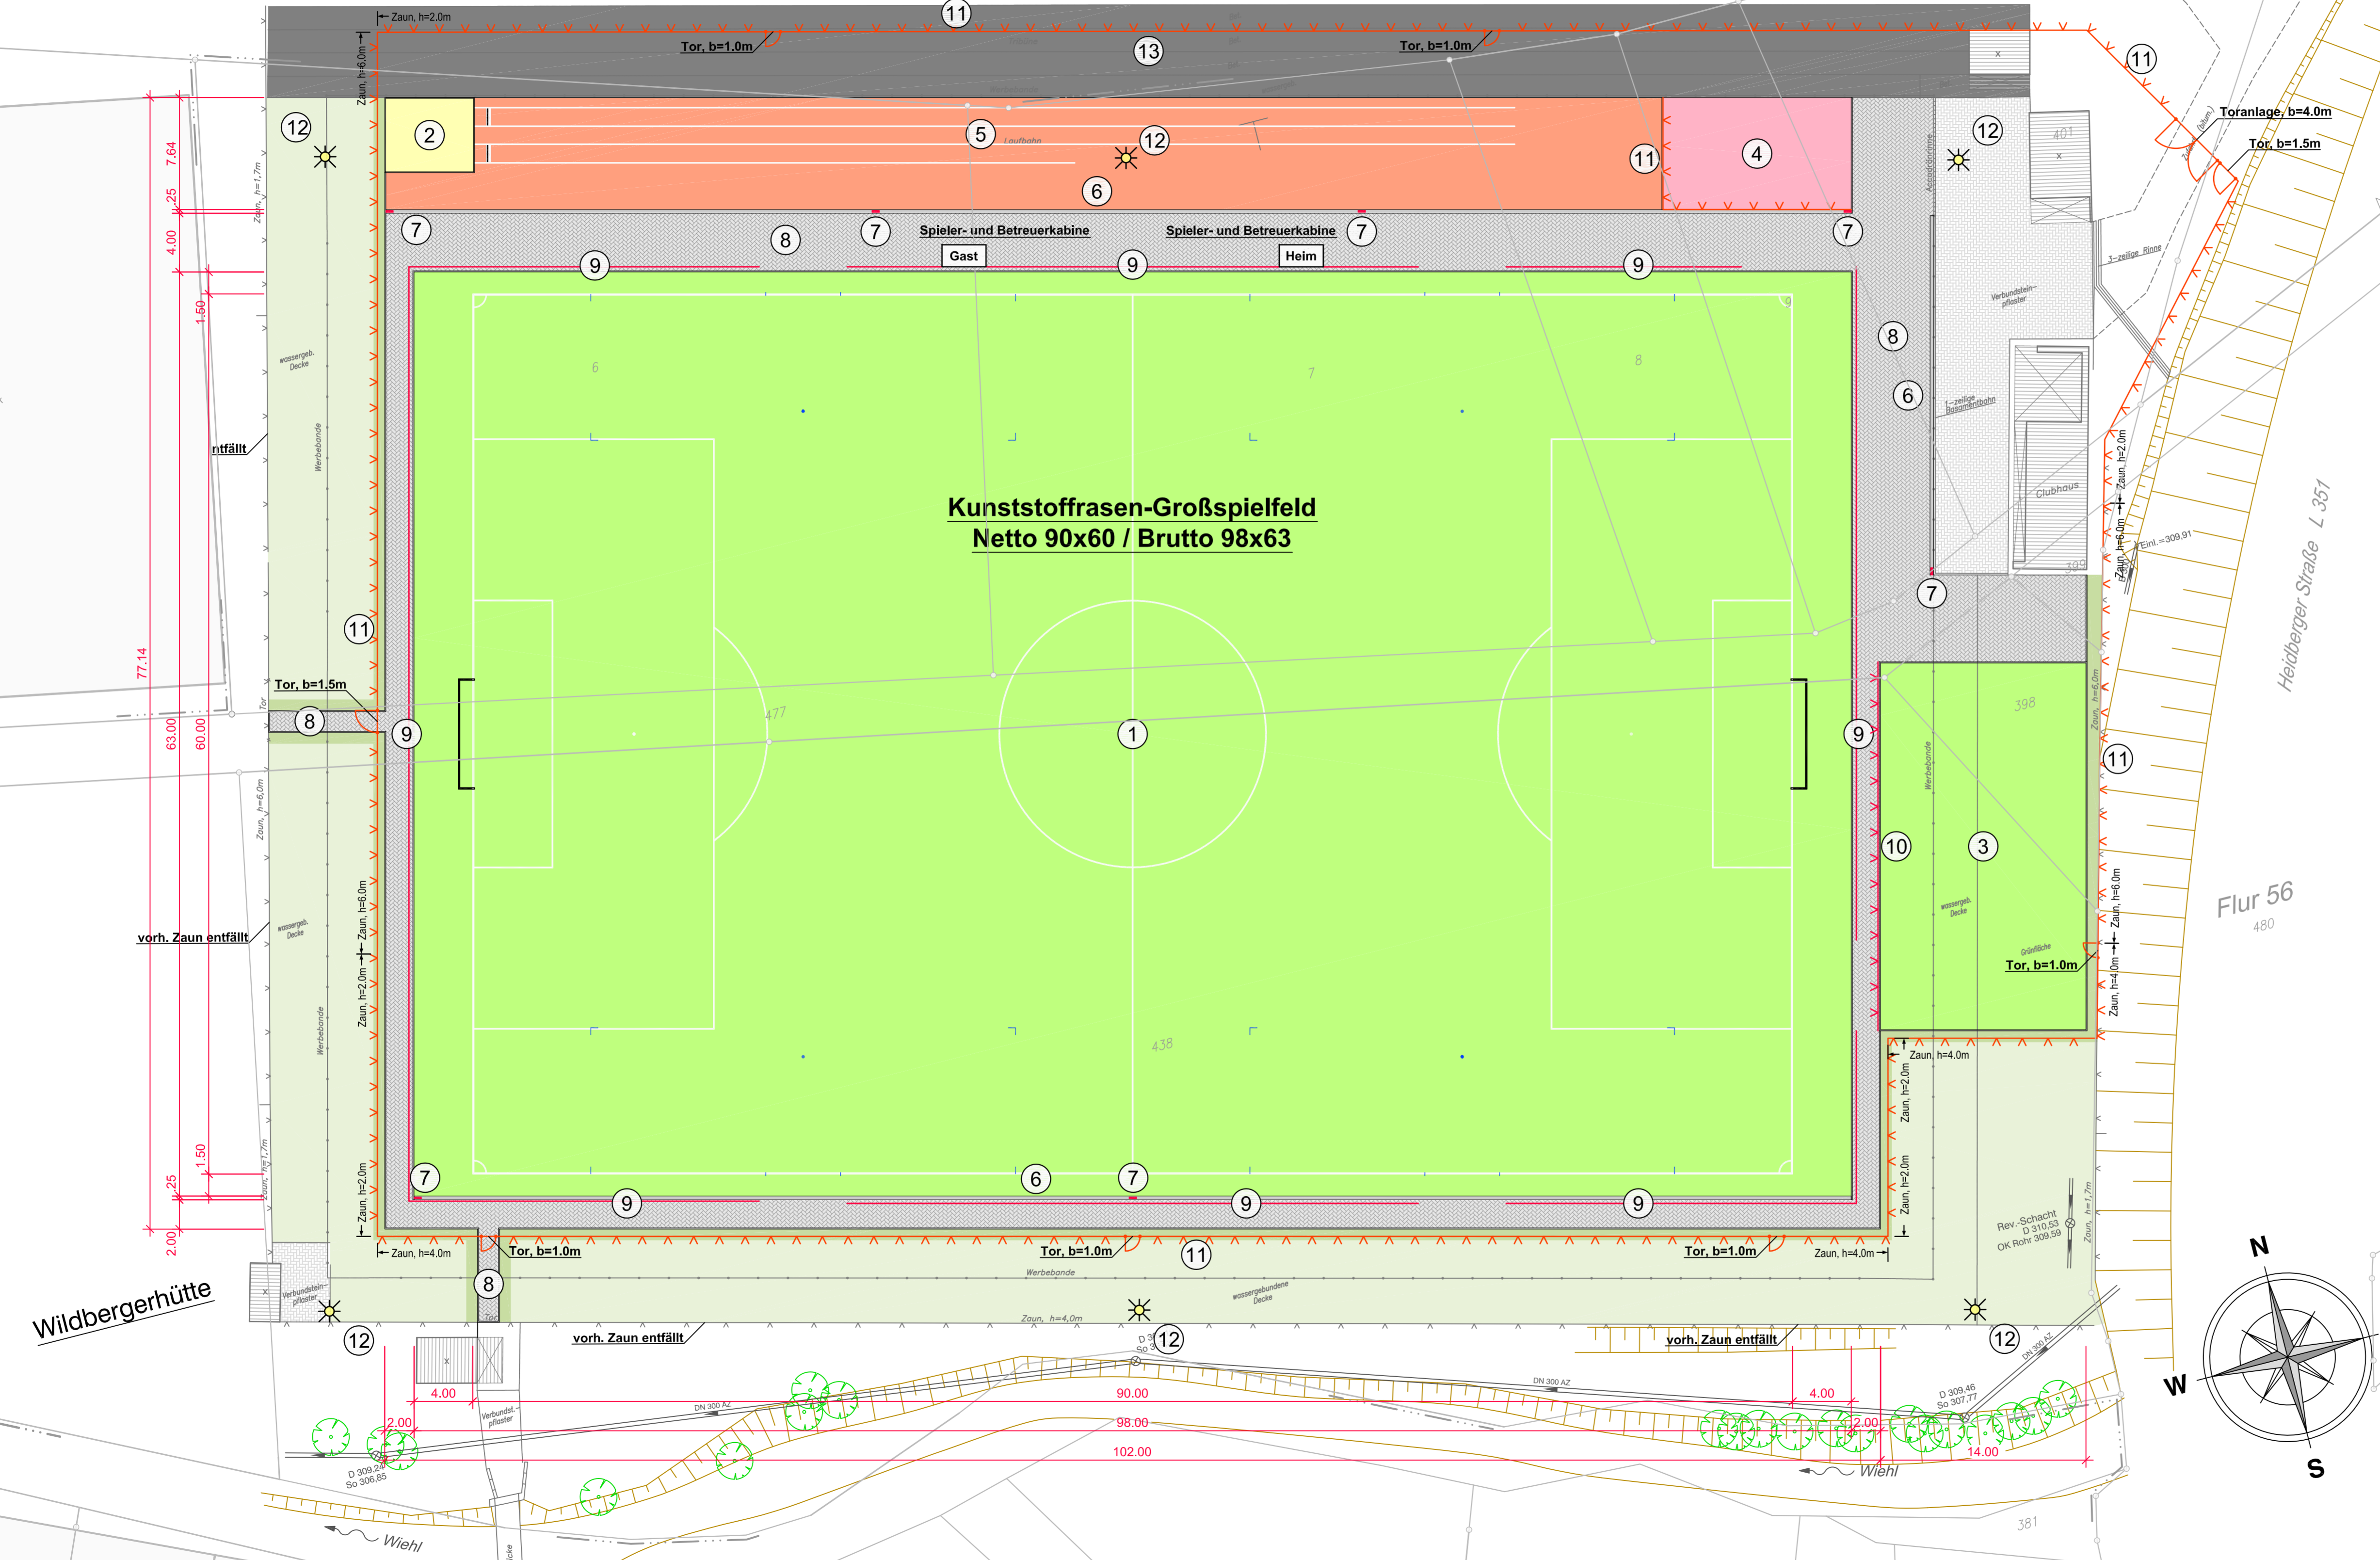

- Legende**
- Planung:**
- ① Kunststoffrasen-Großspielfeld (60m x 90m)
 - ② Weitsprunganlage
 - ③ Kleinspielfeld (14m x 25m)
 - ④ Spielfläche
 - ⑤ Anlaufstrecke Weitsprung / Aufwärmfläche
 - ⑥ Muldenrinne
 - ⑦ Muldenrinnen-Einlauf
 - ⑧ Pflasterfläche
 - ⑨ Barriere
 - ⑩ Ballfangnetz
 - ⑪ Zaun
 - ⑫ vorh. Fluchtanlage
 - ⑬ vorh. Tribüne

Index	Art der Änderung	Datum	bearbeitet	geprüft

SSV Wildbergerhütte-Odenspiel e.V.

KLAPP + MÜLLER GMBH
Ingenieurbüro für Bau- und Umwelttechnik
Rehwinkel 15, 51580 Reichshof-Odenspiel
Telefon (02297) 9107-0 Telefax (02297) 910720
www.klapp-mueller.de

Büro Siegen
Bierenbacher Straße 18
57078 Siegen
Telefon (0271) 317971-0
Telefax (0271) 317971-29

Büro Neuwied
Bogenstraße 30
56564 Neuwied
Telefon (02297) 9107-0
Telefax (02297) 9107-20

Objekt:

**Umbau Sportplatz Wildbergerhütte
zum Kunstrasenplatz**
- Ausführungsplanung -

Darstellung:		Maßstab:	
Lageplan		1:250	
- Gestaltung -		Blattgröße :	
0,94 x 0,50		Zeichnungs-Nr.:	
Auftrags-Nr.:	bearbeitet:	gezeichnet:	geprüft:
870	Müller	Caes	
Der Auftraggeber:		Aufgestellt: 12.07.2011 Siegen, den	
<p>Klapp + Müller GmbH Ingenieurbüro für Bau- und Umwelttechnik</p>		<p>BERATENDER INGENIEUR 101598</p>	

